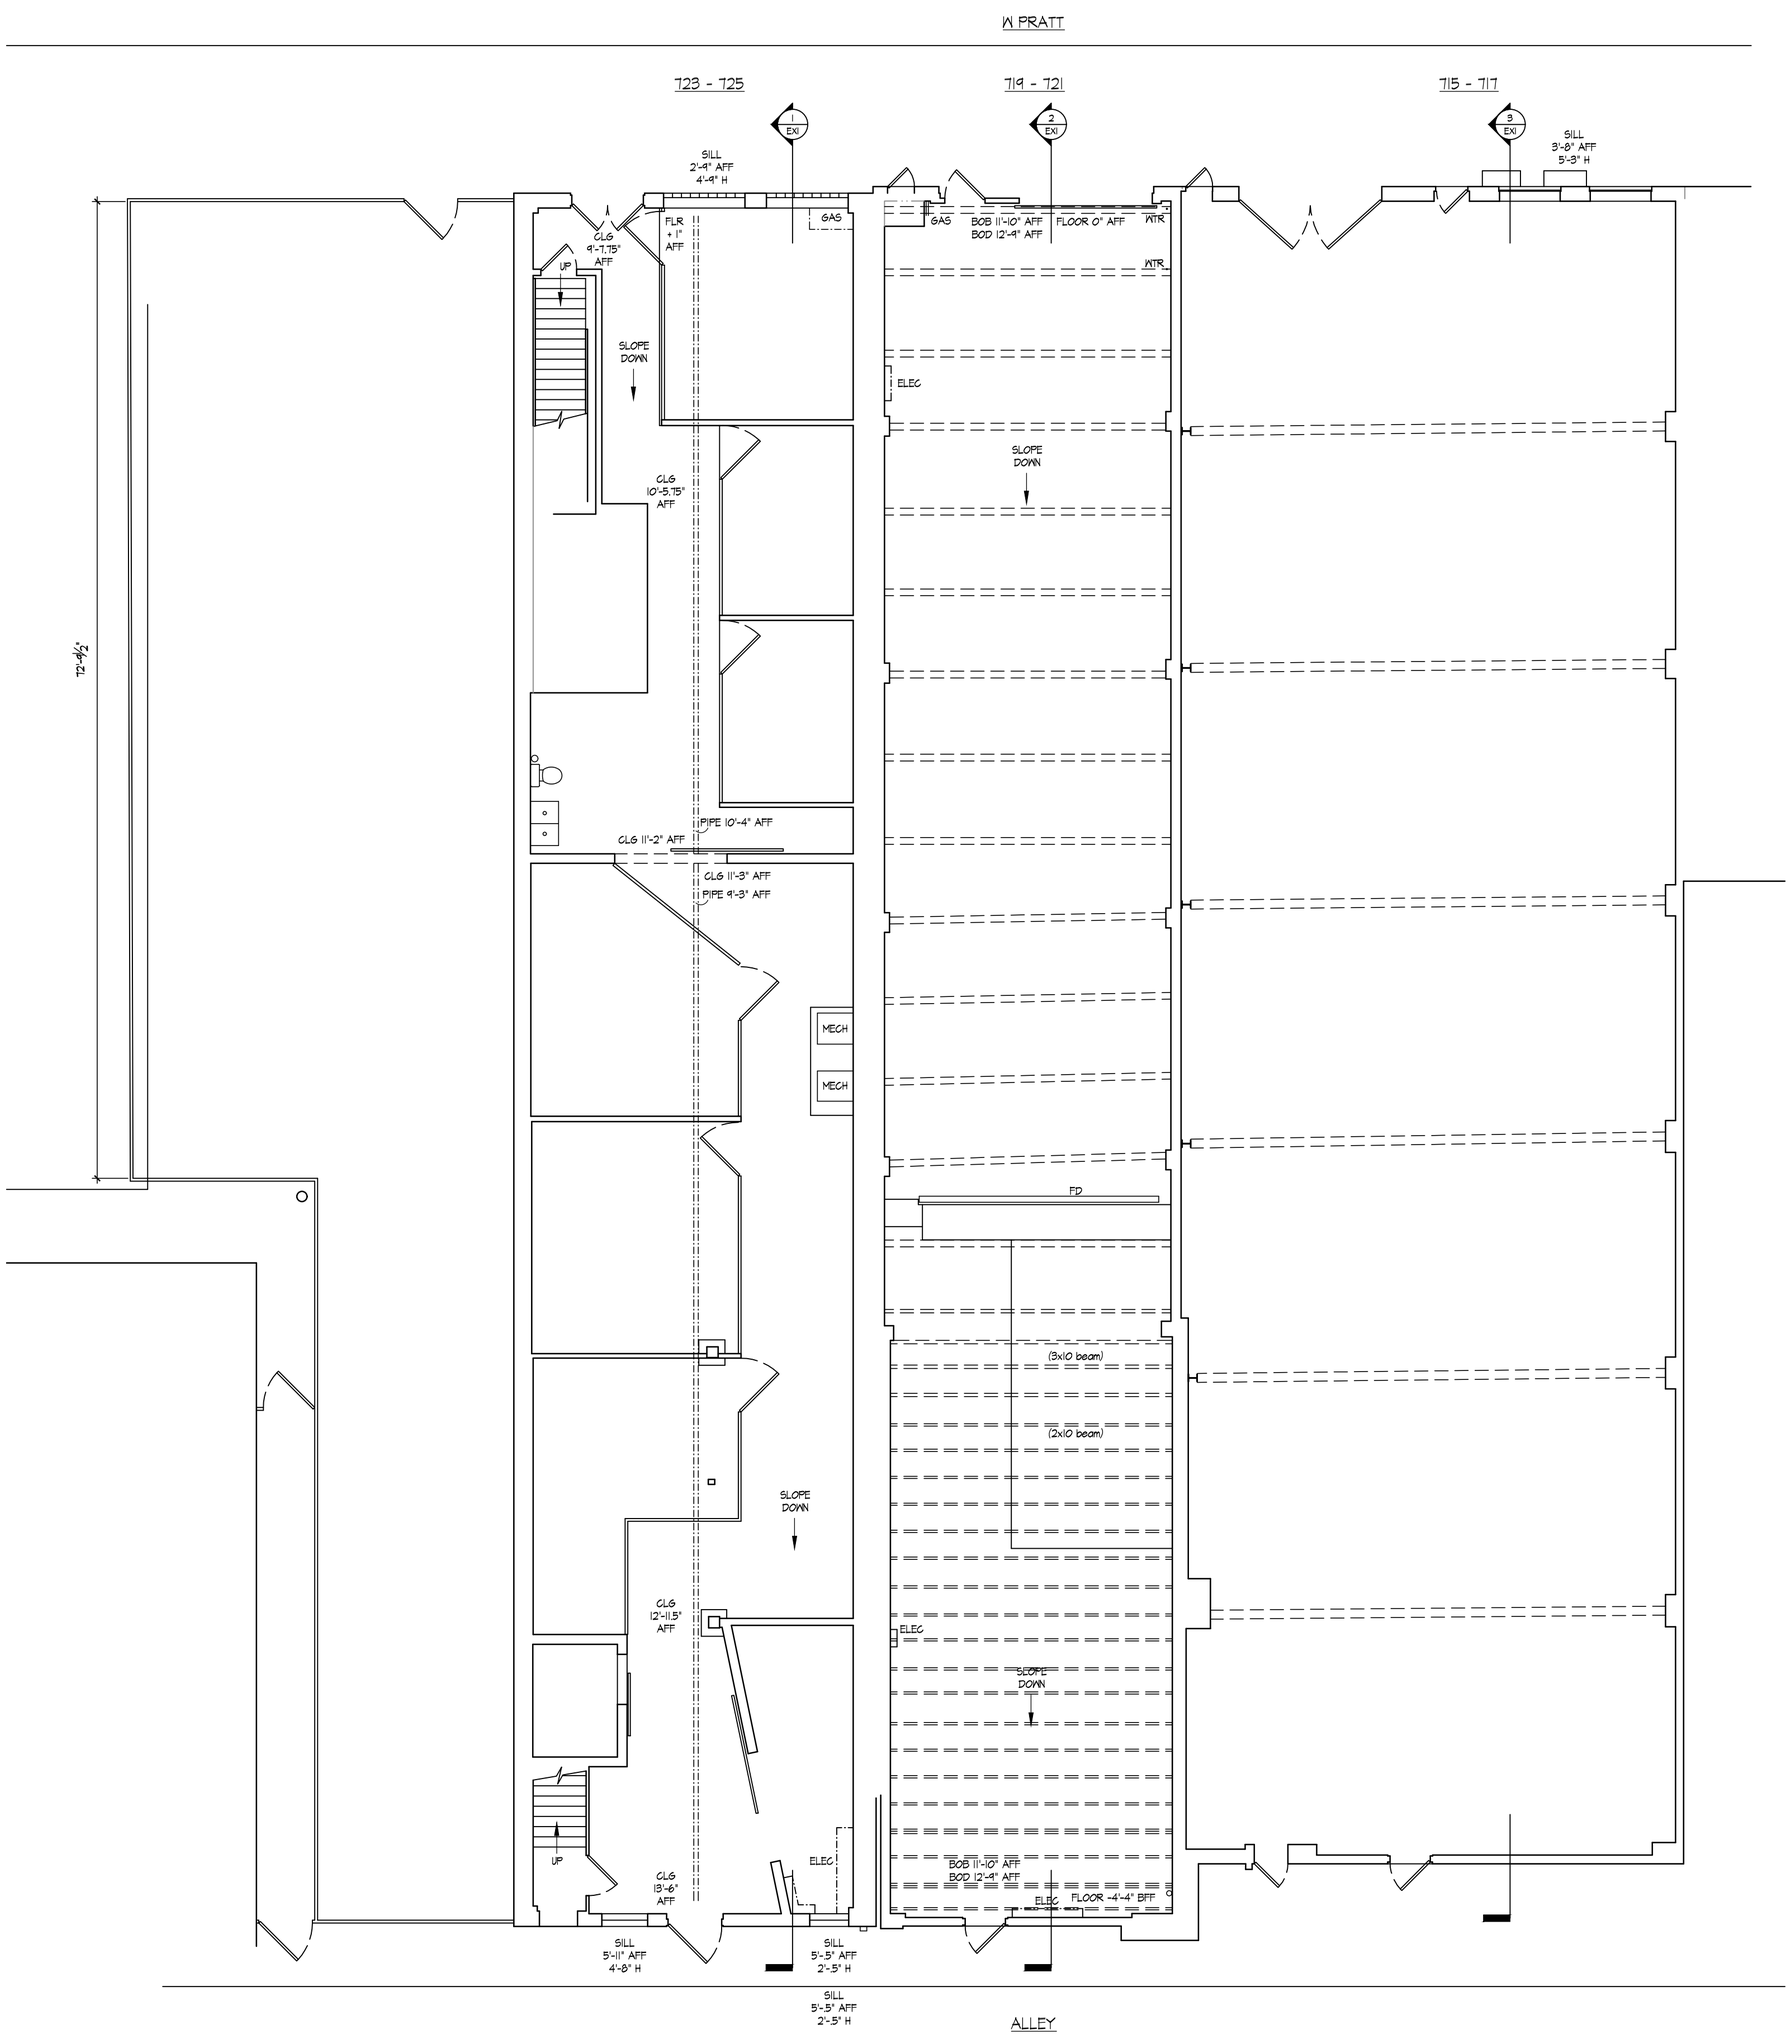

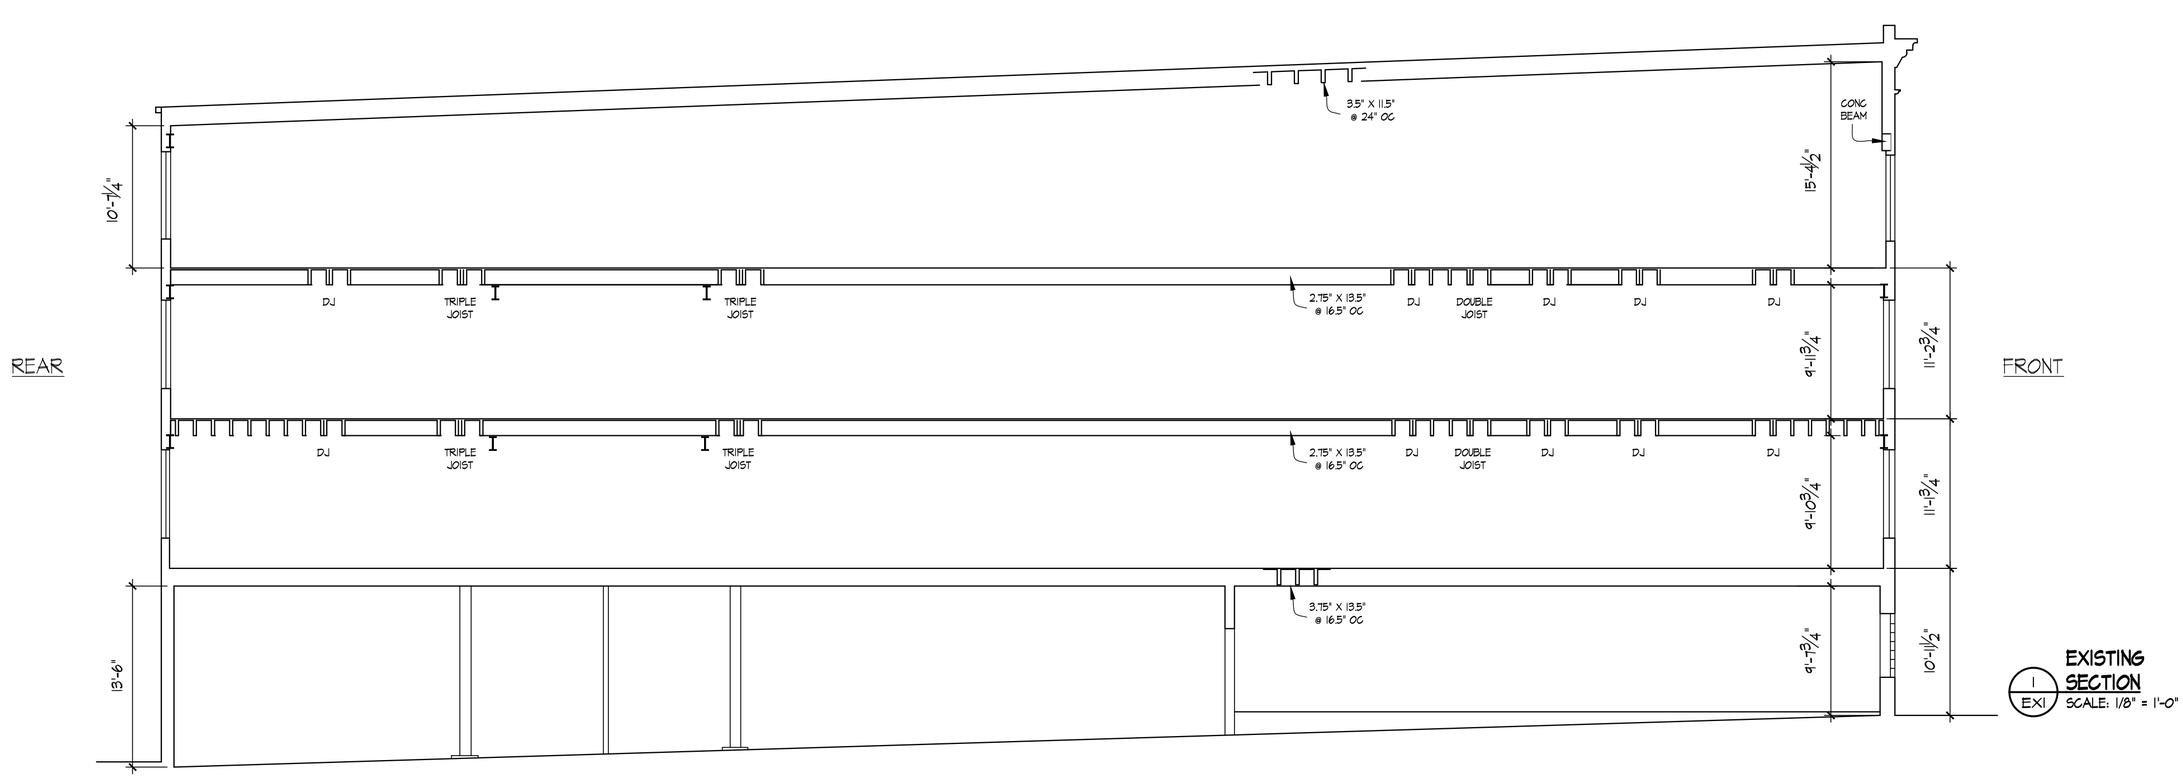

1 EXI **EXISTING SECTION**
SCALE: 1/8" = 1'-0"

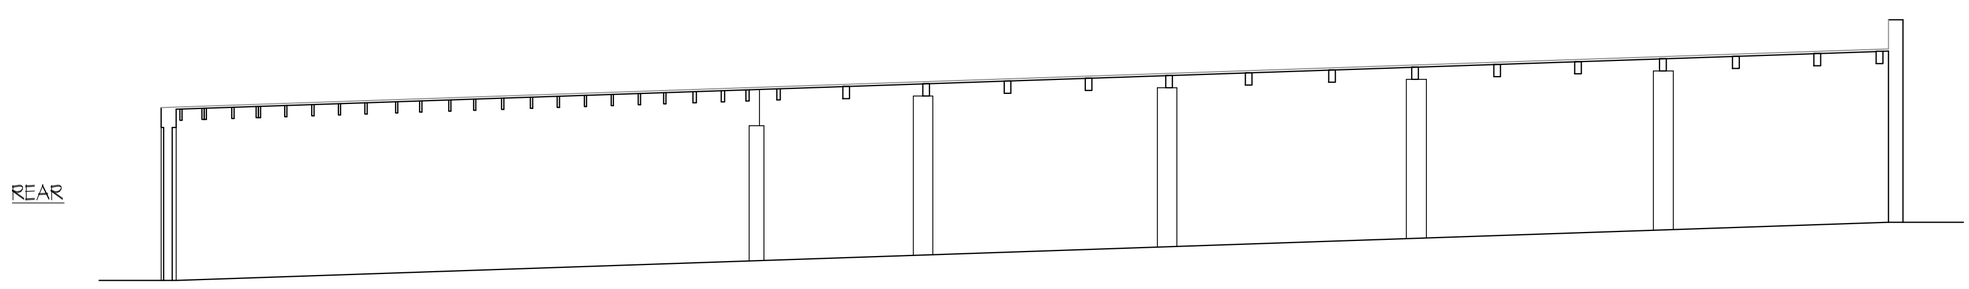

2 EXI **EXISTING SECTION**
SCALE: 1/8" = 1'-0"

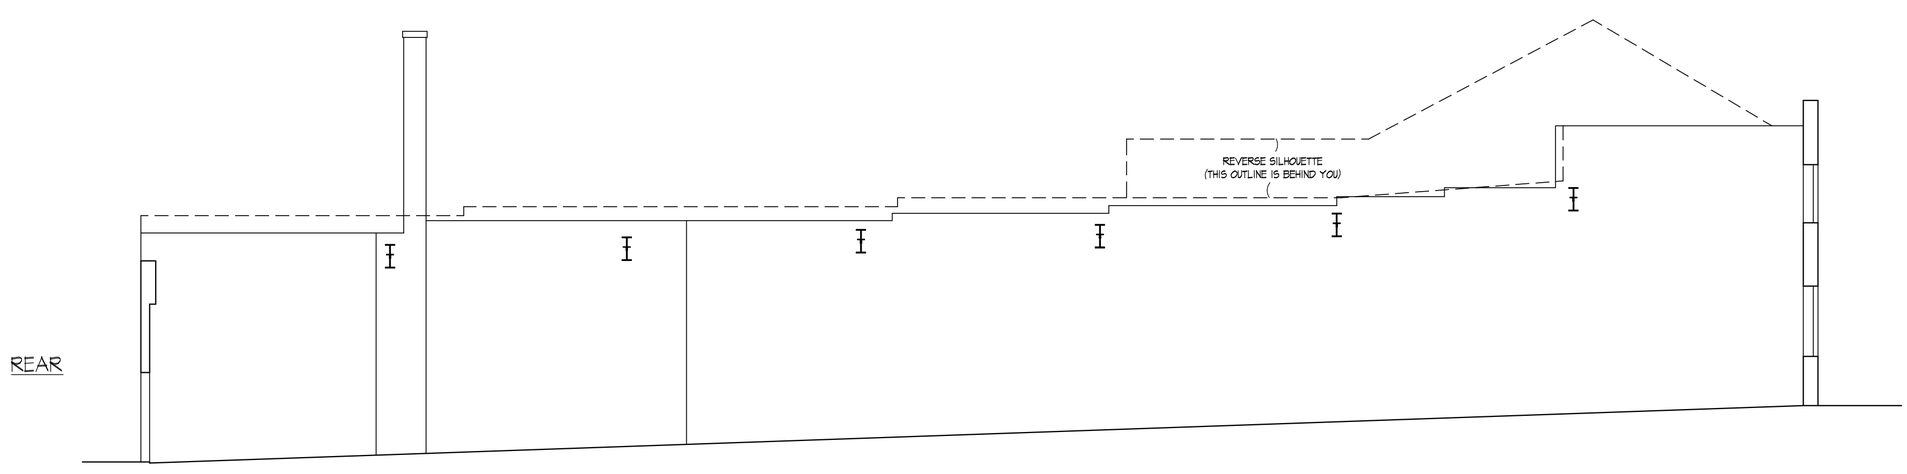

3 EXI **EXISTING SECTION**
SCALE: 1/8" = 1'-0"